

Vergrößerung der Flurkarte


Kreis Gandersheim
 Gembez. Ildehausen
 Flur 2
 ungef. Maßst. 1 : 1000

Dem Dipl.-Ing. J. Laue in Bad Gandersheim ist die Vervielfältigung unter den mit Bescheid des Katasteramtes Gandersheim vom 4. 12. 1959 A Nr. 943/59 schriftlich anerkannten Bedingungen gestattet worden

Kosten-Anlagen 31 DM 20 Pl.-Kostenbuch I 1585/59

Kosten-gebühren bei gem.

Ausgefertigt:
 Bad Gandersheim, den 10. 12. 1959
 Katasteramt
 Im Auftrag:

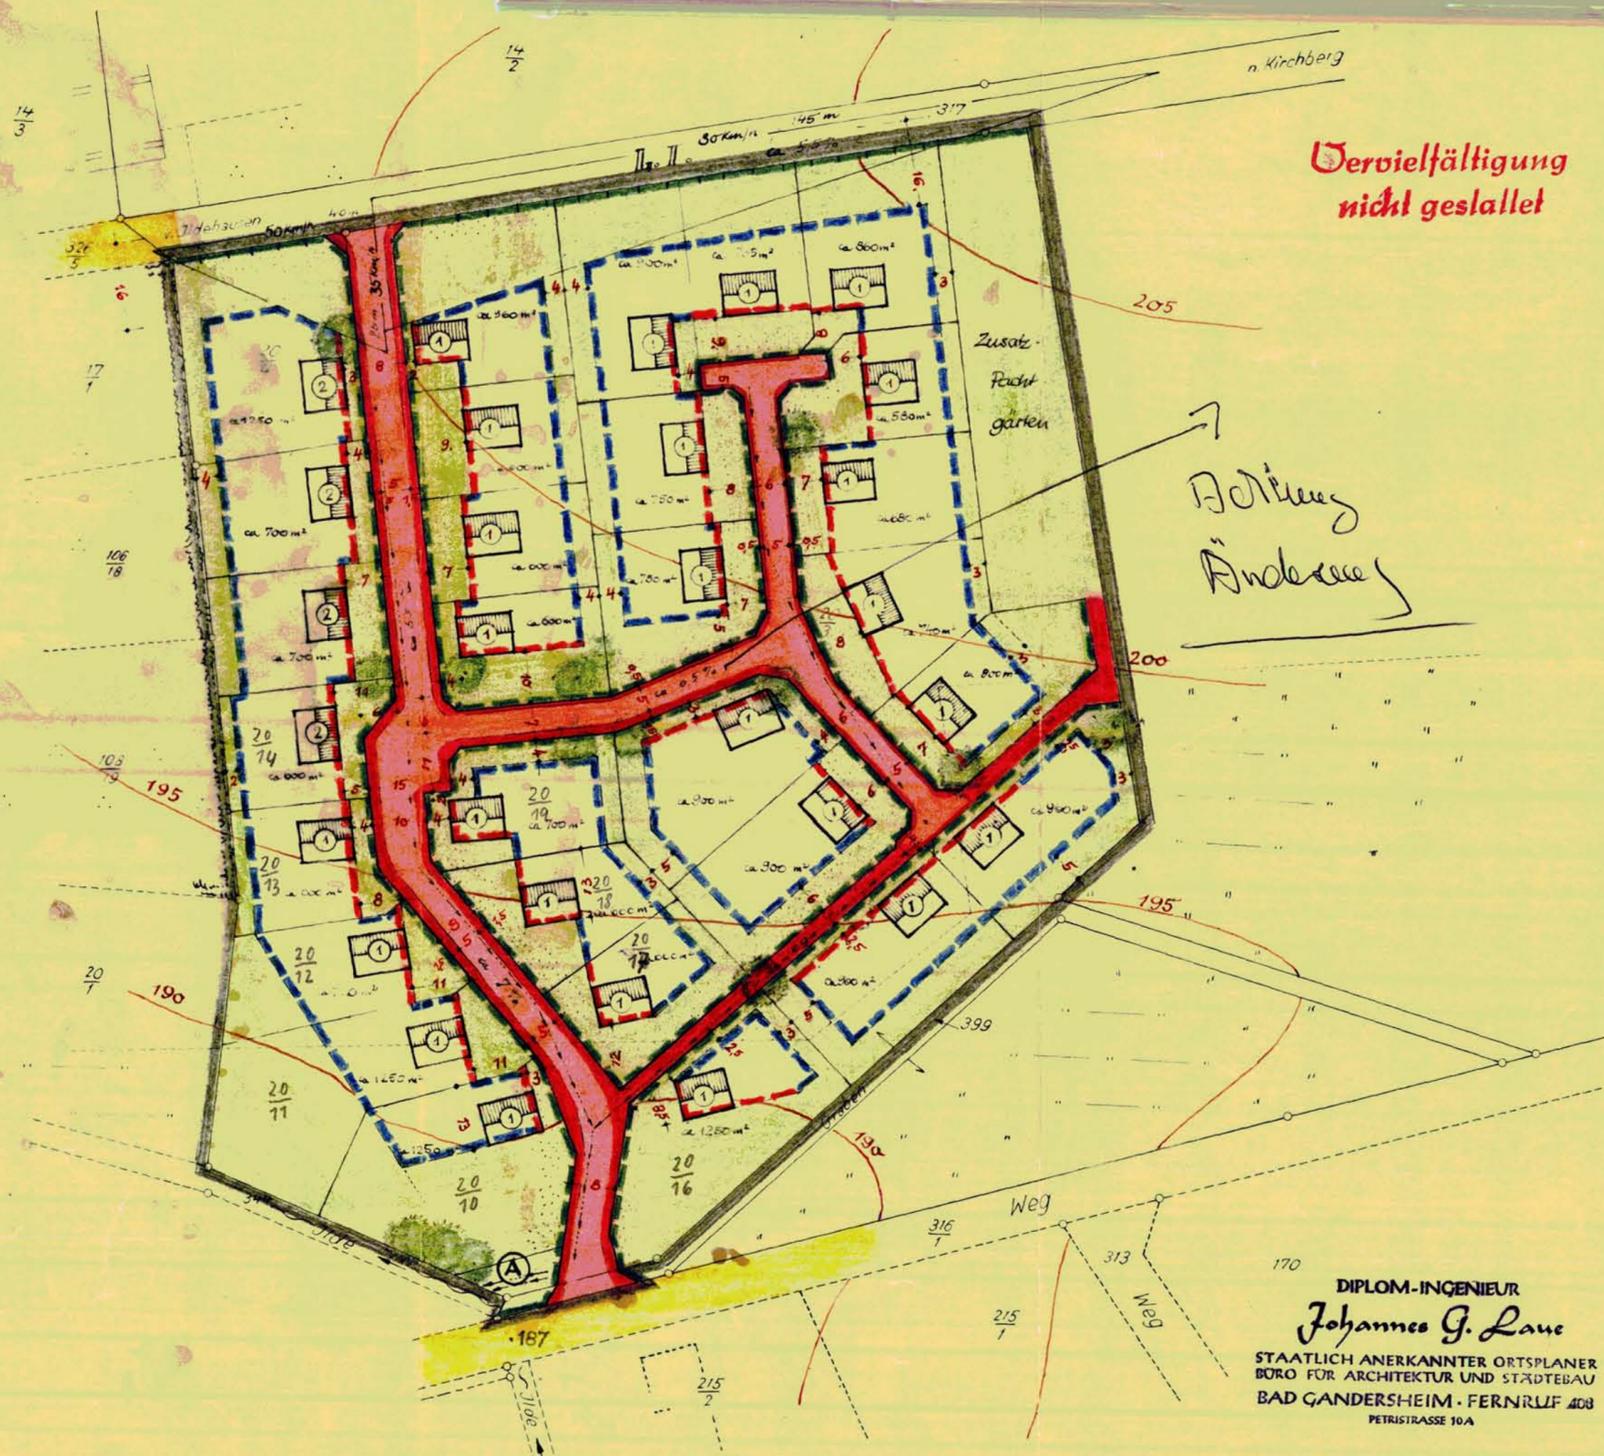

Vervielfältigung nicht gestattet

Botting Änderung

170
DIPLOM-INGENIEUR
Johannes G. Laue
 STAATLICH ANERKANNTER ORTSPLANER
 BÜRO FÜR ARCHITEKTUR UND STADTBAU
 BAD GANDERSHEIM · FERNRUUF 408
 PETRISTRASSE 10A

Übersichtsplan (1 : 5 000) in der Anlage 1

Für das gesamte Planungsgebiet :
 Reine Wohnbebauung - Ausnutzungsziffer 0,2

Zeichen - Erklärungen : (gemäß DIN 13 003)

	vorhanden	geplant (festzusetzen)
<u>Baulinien :</u>		
Straßenbegrenzungslinie		
Zufahrtsverbot		
Zwingende Baulinie		
Baugrenze		
<u>Grenzen :</u>		
Eigentumsgrenze		
Grenze d. Planbereichs		
<u>Freiflächen:</u>		
Private Freifläche		
<u>Landschaftspflege:</u>		
zu pflanzende Bäume		
<u>Öfftl. Verkehrsflächen:</u>		
Ortsstraßen		
Sichtwinkel an den Straßen		
<u>Gebäude :</u>		
geplante Bebauung mit Angabe der Firstrichtung und Anzahl der Vollgeschosse		
<u>Versorgung:</u>		
Straßen-Kanal		
Vorbehaltsfläche für die Einrichtung einer Gemeinschafts-Wärmanlage		

Anmerkung: Die Wasserleitung wird durch eine Wasserleitungsinteressensschaft nach Maßgabe und in Einvernehmen mit der Gemeinde und des WWA erstellt. Die Hauptwasserleitung folgt dem Verlauf der Kanäle und wird zum Ring geschlossen.
 ELV-Versorgung nach besonderem Plan des Versorgungsunternehmens.

Durchführungsplan
 gem. Nieders. Aufbaugesetz Nr. 1 "Im Mühlenkamp"

der Gemeinde Ildehausen (Ldkrs. Gandersheim)
 - Anlage zur Ortssatzung vom 21. Dezember 1959 -

Festgestellt gemäß § 11 (2) des Nieders. Aufbaugesetzes in der Fassung des Änderungsgesetzes v. 20.12.1957 durch Beschluß des Rates der Gemeinde Ildehausen von

Ildehausen, den
 (Siegel) *Siehe Bericht der Gemeinde vom 21/12/60* Gemeinde Ildehausen
 Für den Verwaltungsausschuß:
 Bürgermeister Gemeindedirektor

(Genehmigungs- und Sichtvermerke)
Genehmigt mit Verfügung vom 14. 9. 1960 - Hiv 1084/60 - Braunschweig, am 14. 9. 1960

Der Präsident
 des Niedersächsischen Verwaltungsbezirks
 Braunschweig
 Abteilung Ic Hochbau
Laue

Zur Ausführung eines *Ildehausen* Beschlusses des Rates der Gemeinde von 12. 2. 1960
 Kreis Gandersheim
 Ildehausen, den 10. 7. 1960
 Gemeindedirektor *May*

Hat ausgelegt gemäß § 11 (1) des Nieders. Aufbaugesetzes in der Fassung des Änderungsgesetzes v. 20.12.1957 in der Zeit vom 4. 1. 1960 bis 5. 2. 1960
 Ildehausen, den 6. 2. 1960
 Gemeindedirektor *May*

Beschlossen gemäß § 10 des Nieders. Aufbaugesetzes in der Fassung des Änderungsgesetzes v. 20.12.1957 in der Sitzung des Rates der Gemeinde Ildehausen vom 21. Dezember 1959.
 Ildehausen, den 21. 12. 1959
 Gemeindedirektor *May*

Aufgestellt! Der Entwurfsbericht mit Anlagen jedoch ohne Kostenüberschlag ist Bestandteil dieses Planes!
 Bad Gandersheim, Dezember 1959. Der Planverfasser:
Laue