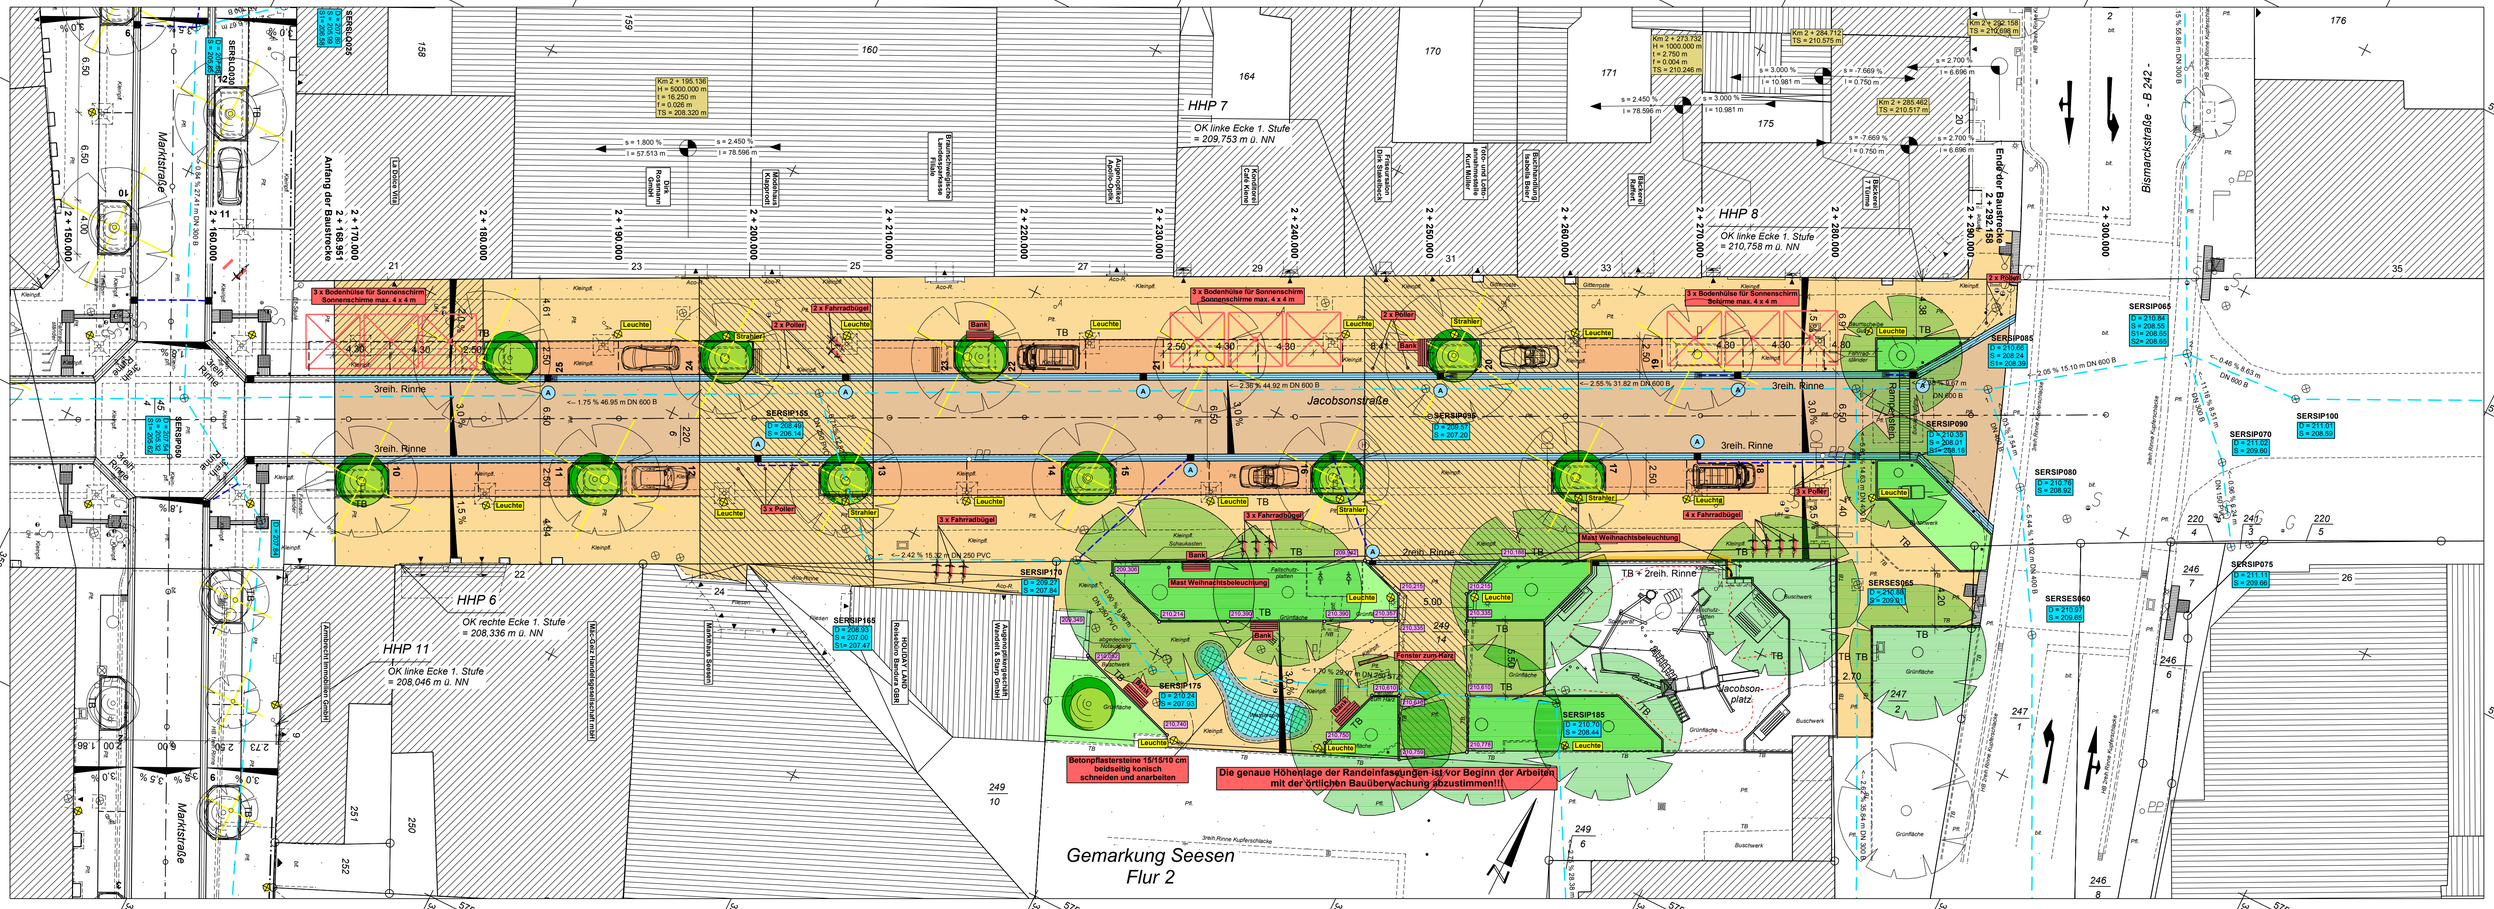
Marktstraße
Kleine Rinne
3reih. Rinne
Jacobsonstraße
Bismarckstraße – B 242 –
Anfang der Baustrecke
Ende der Baustrecke
HHP 6
OK rechte Ecke 1. Stufe
= 208,336 m ü. NN
HHP 7
OK linke Ecke 1. Stufe
= 209,753 m ü. NN
HHP 8
OK linke Ecke 1. Stufe
= 210,758 m ü. NN
HHP 11
OK linke Ecke 1. Stufe
= 208,046 m ü. NN
Km 2 + 195.136
H = 5000.000 m
i = 16.250 m
i = 0.026 m
TS = 208.320 m
H = 1000.000 m
i = 2.750 m
i = 0.004 m
TS = 210.246 m
Km 2 + 284.712
TS = 210.575 m
Km 2 + 285.462
TS = 210.517 m
Km 2 + 292.158
TS = 210.698 m
3 x Bodenhülse für Sonnenschirm Sonnenschirme max. 4 x 4 m
3 x Bodenhülse für Sonnenschirm Sonnenschirme max. 4 x 4 m
3 x Bodenhülse für Sonnenschirm Sonnenschirme max. 4 x 4 m
Leuchte
Strahler
2 x Poller
3 x Poller
2 x Fahrradbügel
3 x Fahrradbügel
4 x Fahrradbügel
Bank
Mast Weihnachtsbeleuchtung
Fenster zum Harz
Betonpflastersteine 15/15/10 cm beidseitig konisch schneiden und anarbeiten
Die genaue Höhenlage der Randeinfassungen ist vor Beginn der Arbeiten mit der örtlichen Bauüberwachung abzustimmen!!!
Gemarkung Seesen
Flur 2
SERSIP155
SERSIP165
SERSIP170
SERSIP175
SERSIP185
SERSIP065
SERSIP085
SERSIP090
SERSIP080
SERSIP070
SERSIP100
SERSIP075
SERSES065
SERSES060
SERSIP095
SERSIP050
SERSIP040
Jacobsonplatz
Buschwerk
Grünfläche
Rasenfläche
Fallschutzplatten
