



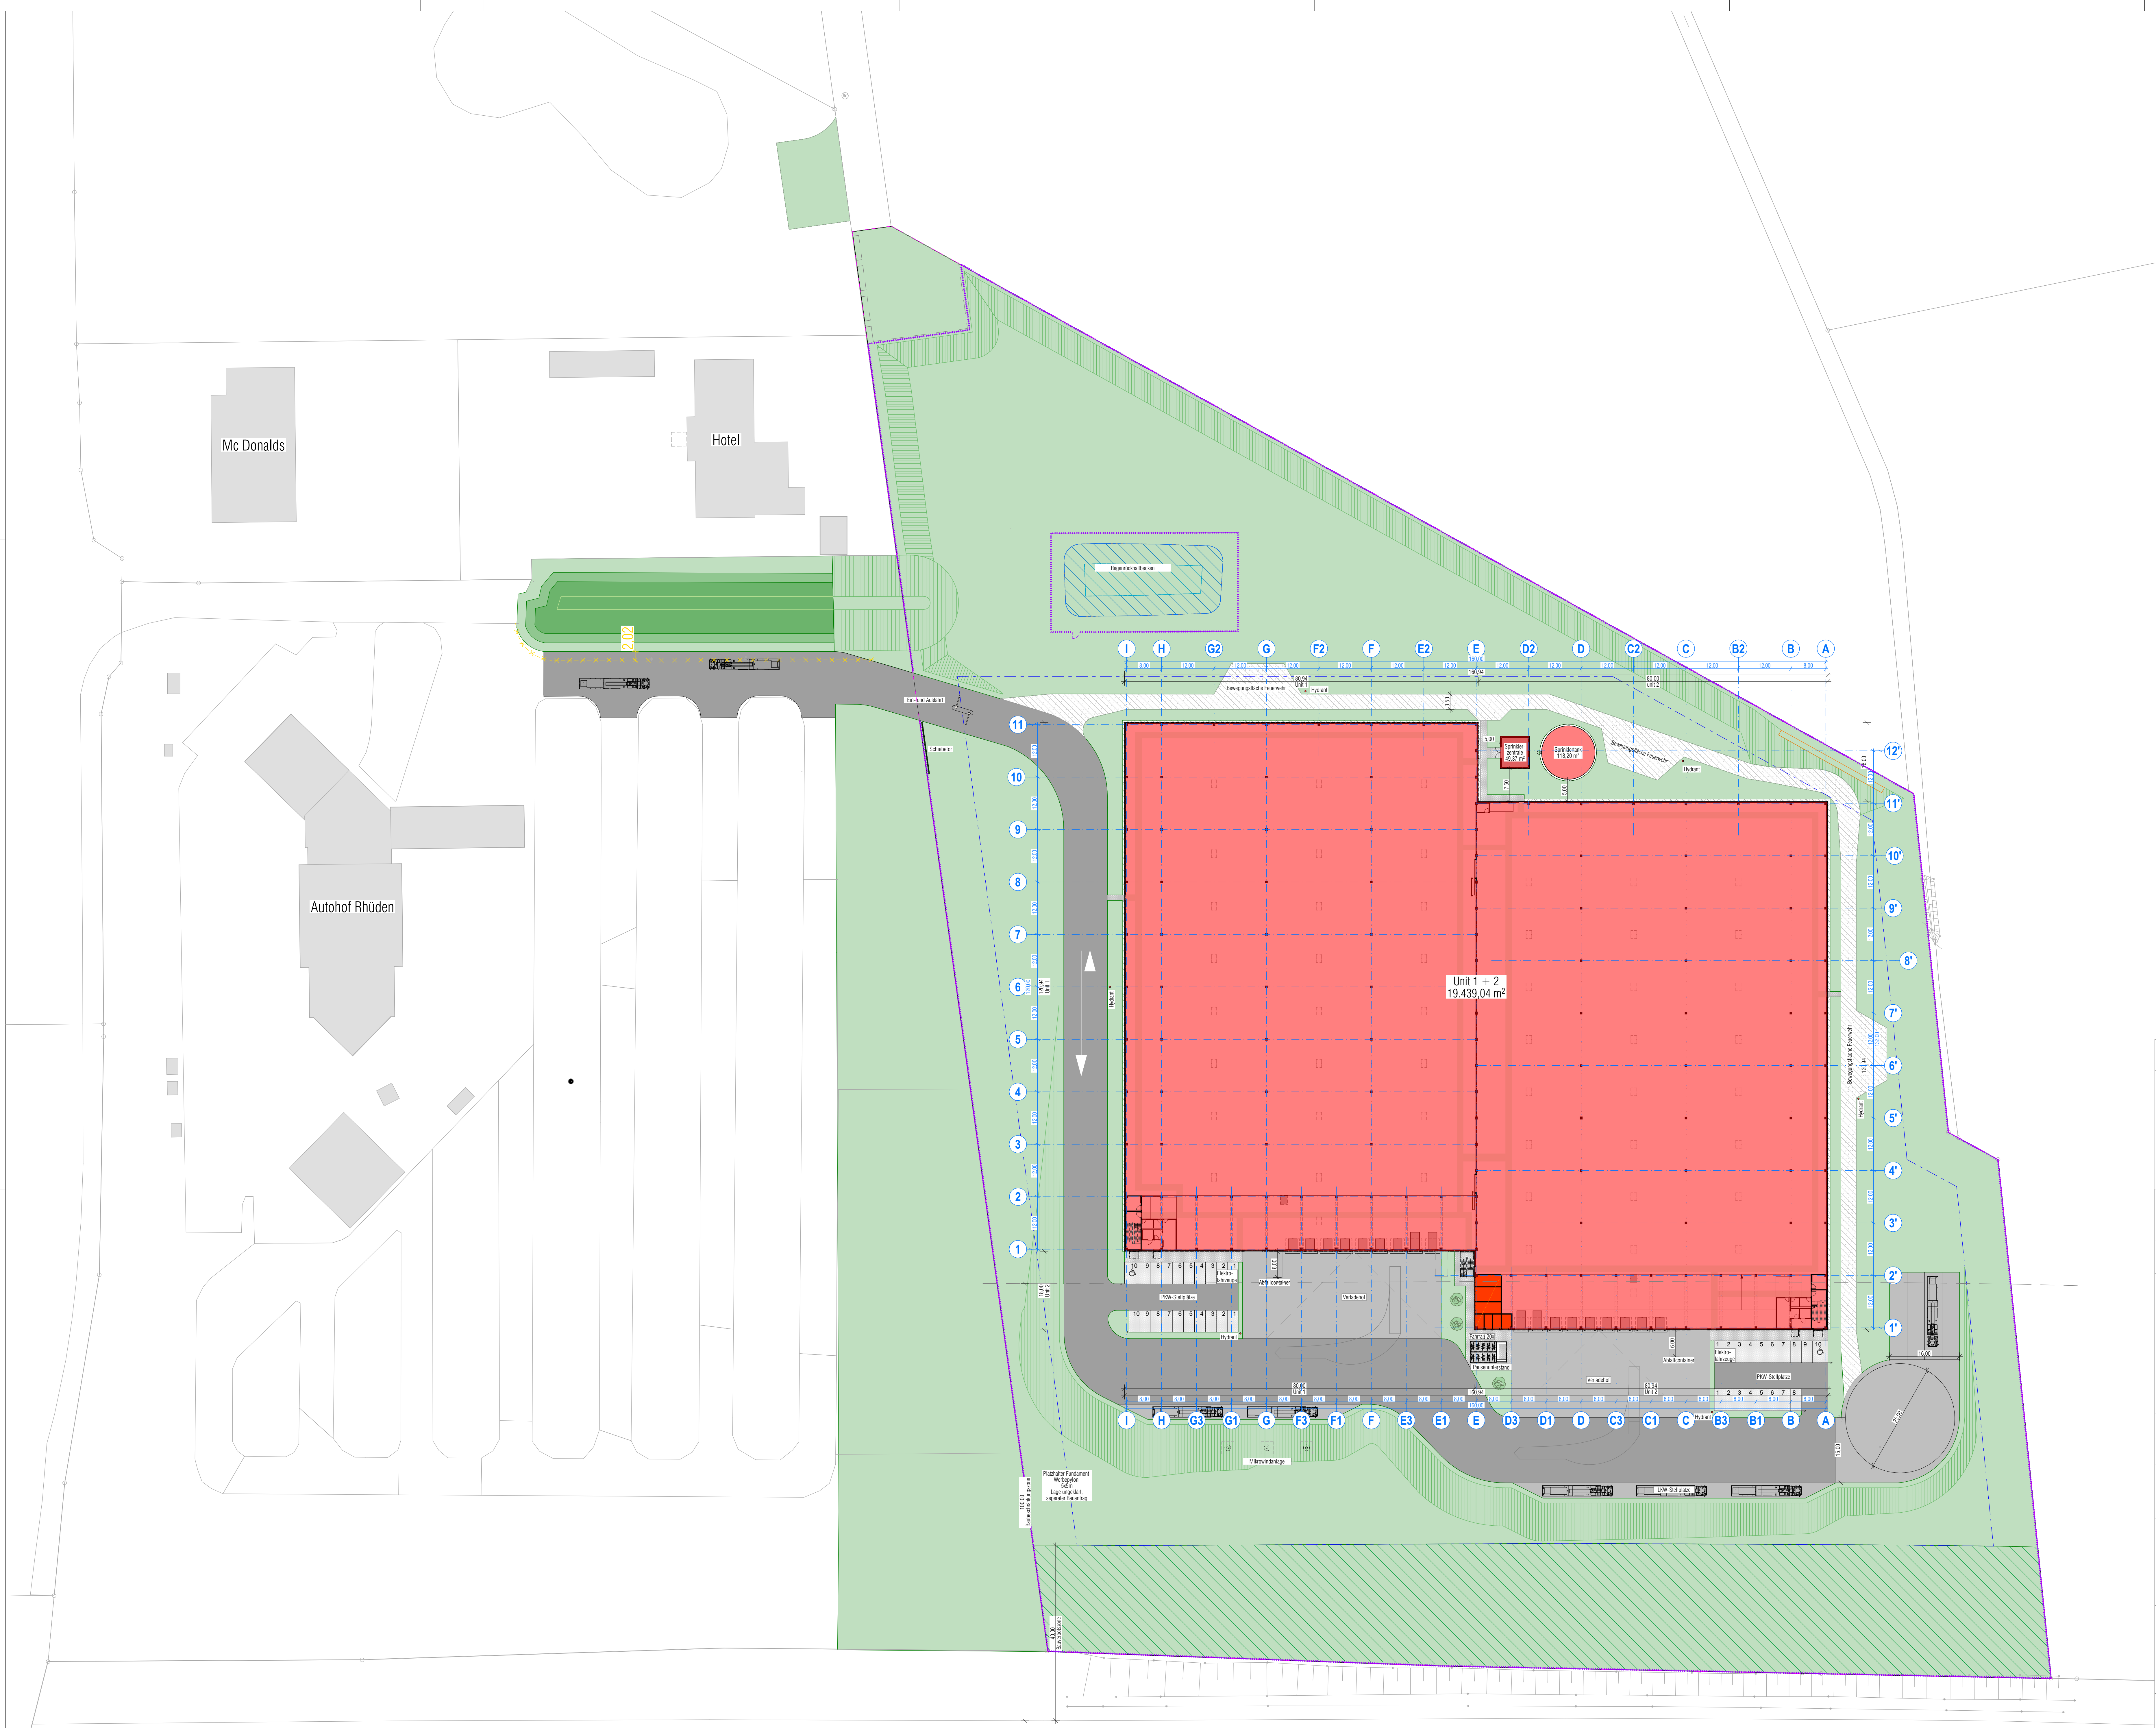

Legende:

Gebäude Verplanung	Bauvorbereitung
Grünanlage	Grundstücksgrenze
Pflaster	Baugrenze
Asphalt	Windschutzwand
Beton	Anpassung bestehender Mauer
Schotter	Zaunanlage, H=2,00 m
Böschung	

Vorhaben & Erschließungsplan

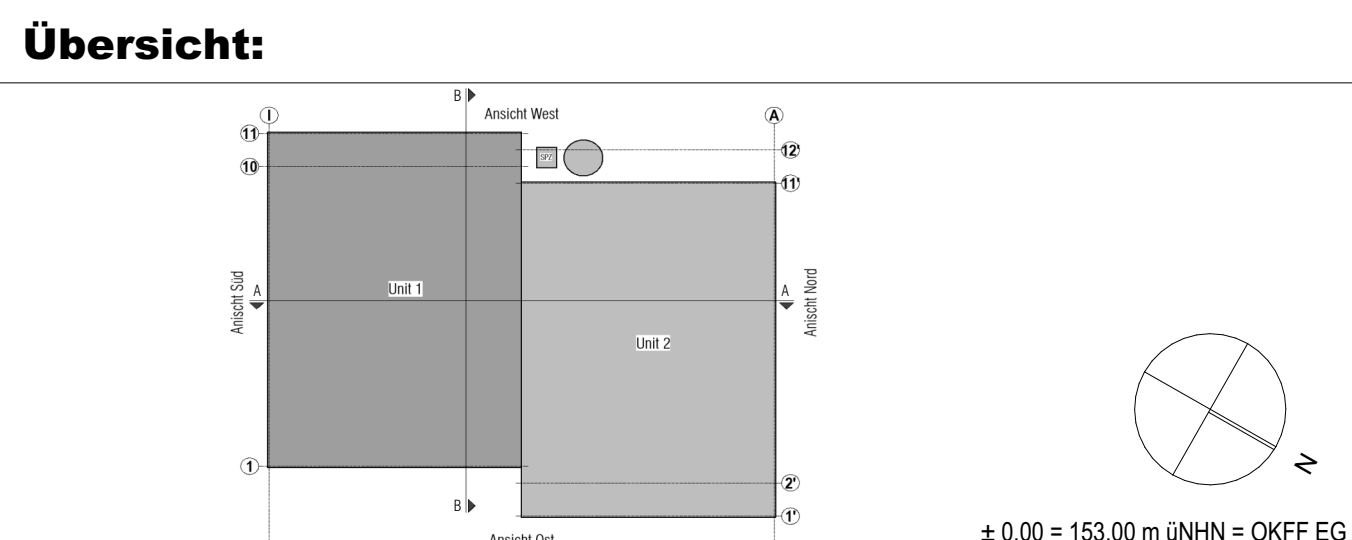

Gemeinde: Stadt Seesen		Gemarkung: Klein Rhüden	
Flur: 17		Flurstück/e: 25.31,28,30,34	
Unterschrift Bauherr:		Unterschrift Entwurfsverfasser:	
Ort, Datum	Unterschrift Stempel	Ort, Datum	Unterschrift Stempel
Bauvorhaben: Neubau einer Logistikhalle mit Büro-/Sozialflächen, PKW-Stellplätzen und Mikrowindanlagen		Auftraggeber: Eurovia Project GmbH	
Am Zainer Berg 38173 Seesen (Rhüden)		Baumittelstraße 1-3 44623 Hamm 	
GU: LIST Bau Nordhorn GmbH & Co. KG		Planung: LIST Ingenieure GmbH & Co. KG	
 MHO-Allee 16 48539 Nordhorn Telefon: + 49 5271 8840-0 www.list-gruppe.de		 Güterkrieger Straße 52 33649 Bielefeld Telefon: + 49 521 252812-0 www.list-gruppe.de	
Planinhalt:			
Übersichtsplan			
Planschlüssel:			Index:
Übersichtsplan__			
Datum	Planersteller	Blattgröße	Maßstab
12.08.2026	MNAA/MBIG	1.189*841	1:500